


A-RAD  
CIRKA  
1400X3000

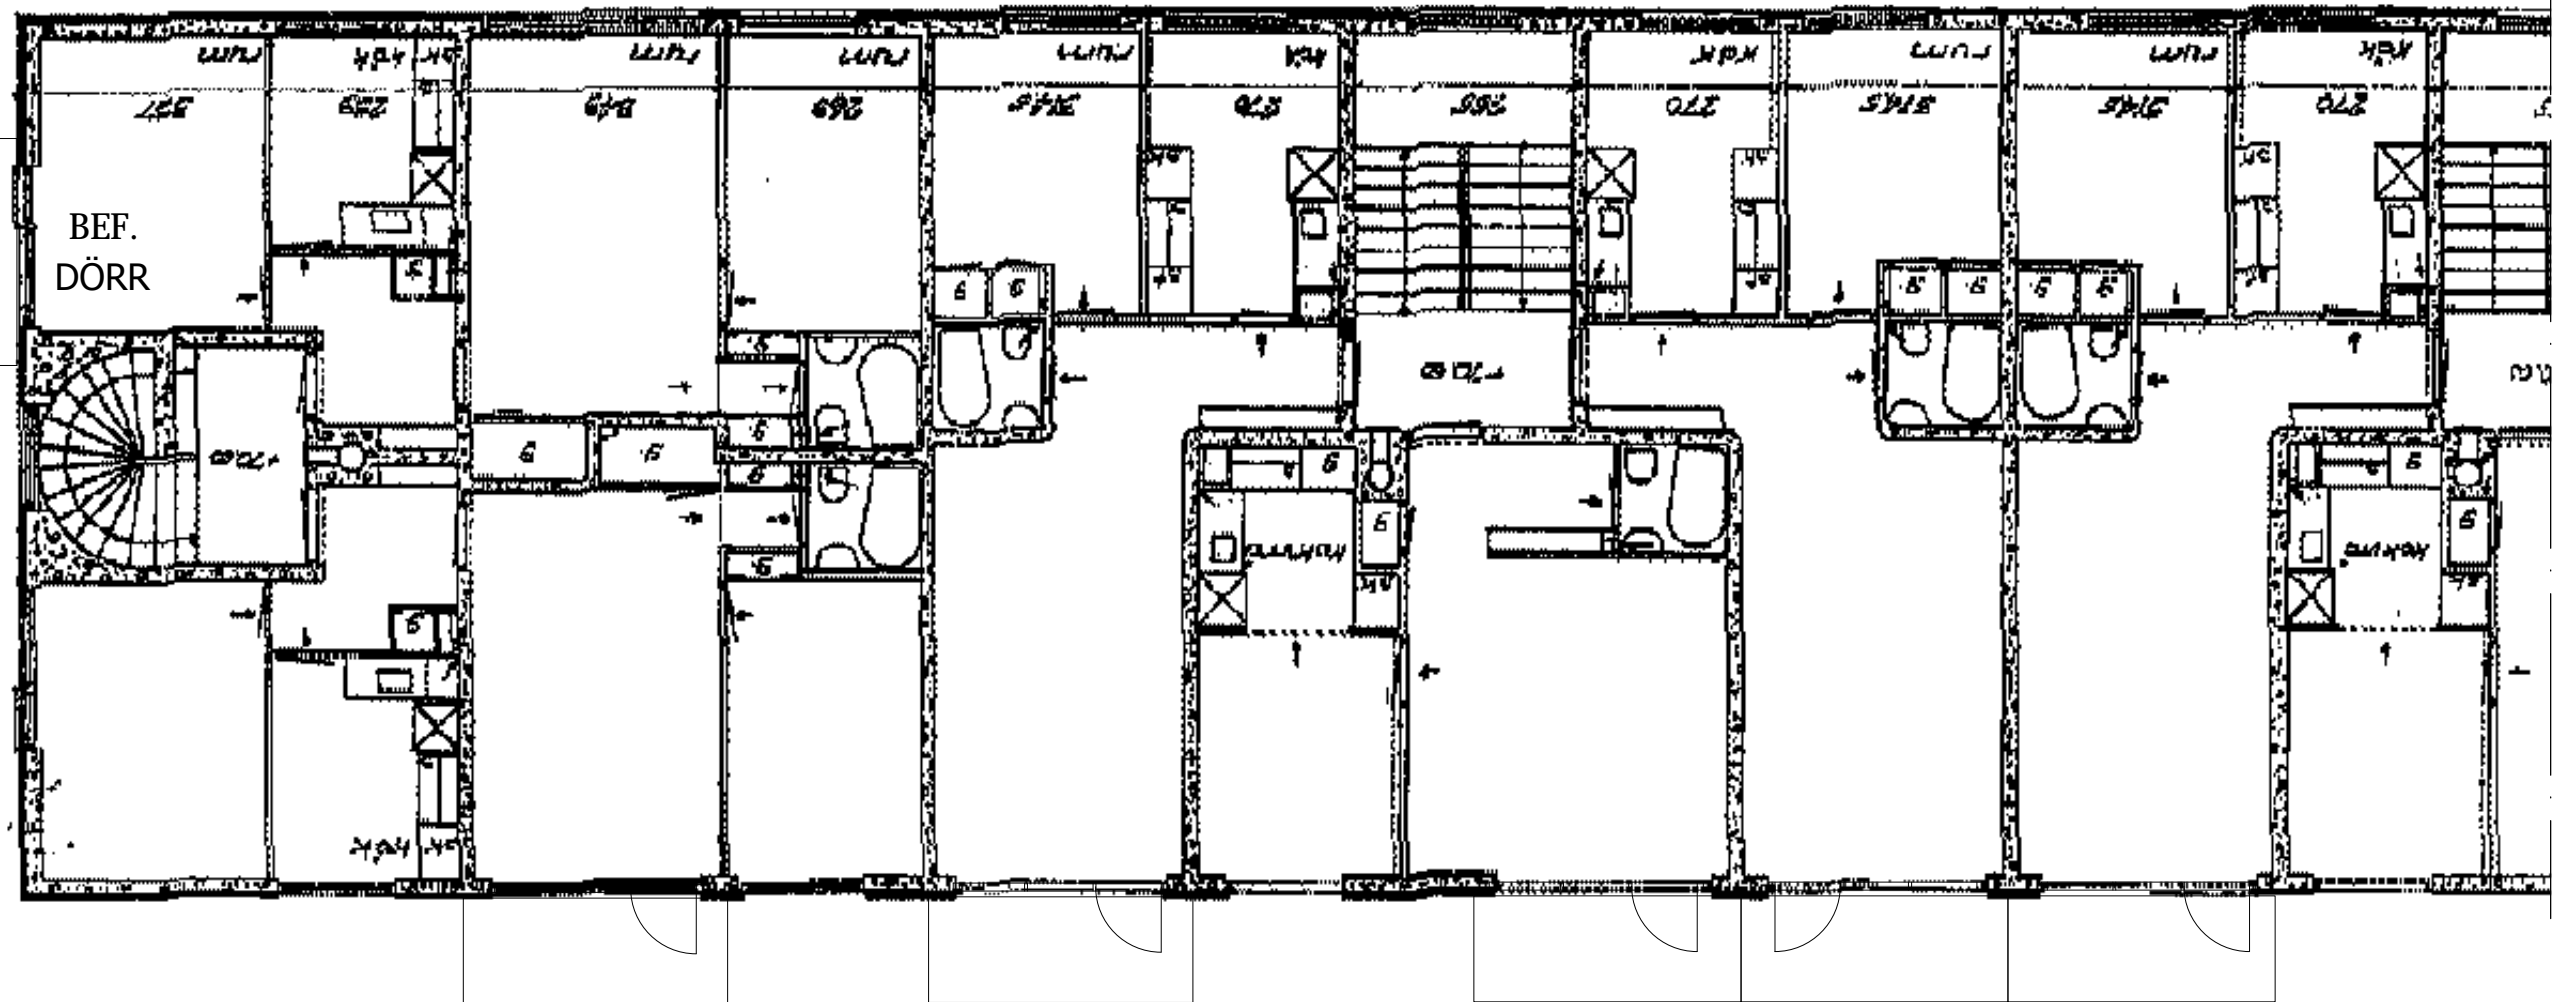




B-RAD  
CIRKA  
1400X3500

C-RAD  
CIRKA  
1400X3500

D-RAD  
CIRKA  
1400X3550

E-RAD  
CIRKA  
1400X3550

F-RAD  
CIRKA  
1400X3550

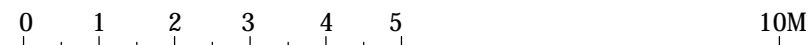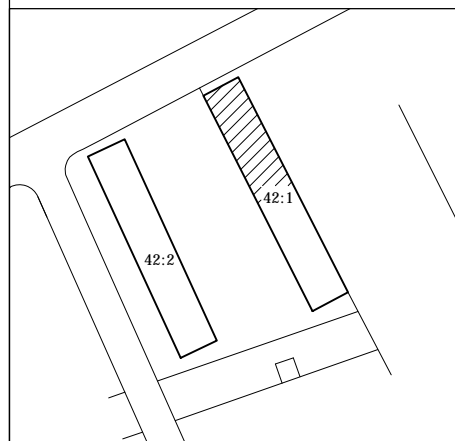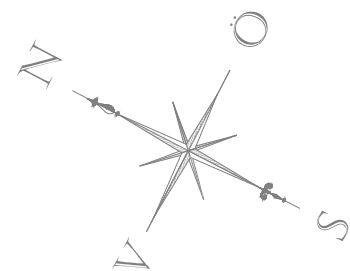

BET	ANT	ÄNDRINGEN AVSER	DATUM	SIGN
<b>BYGGLOVSRITNING</b>				
 www.balcona.se				
<b>BERGSTRANDS</b> ARKITEKTKONTOR AB www.bergstrandsarkitektkontor.se 08-5990 2112				
PROJEKT NR 4570		DATUM 2018-09-05		
RITAD AV NN		E-POST INFO@BERGMAIL.SE		
KV JOHANNEBERG 42:1 & 42:2 BALKONGER & DÖRRAR PLAN DEL 1 (42:1)				
SKALA 1:100	HALVSKALA	RITNINGENS NUMMER A-4570-1	REV	