


O-RAD

P-RAD

Q-RAD

R-RAD

S-RAD

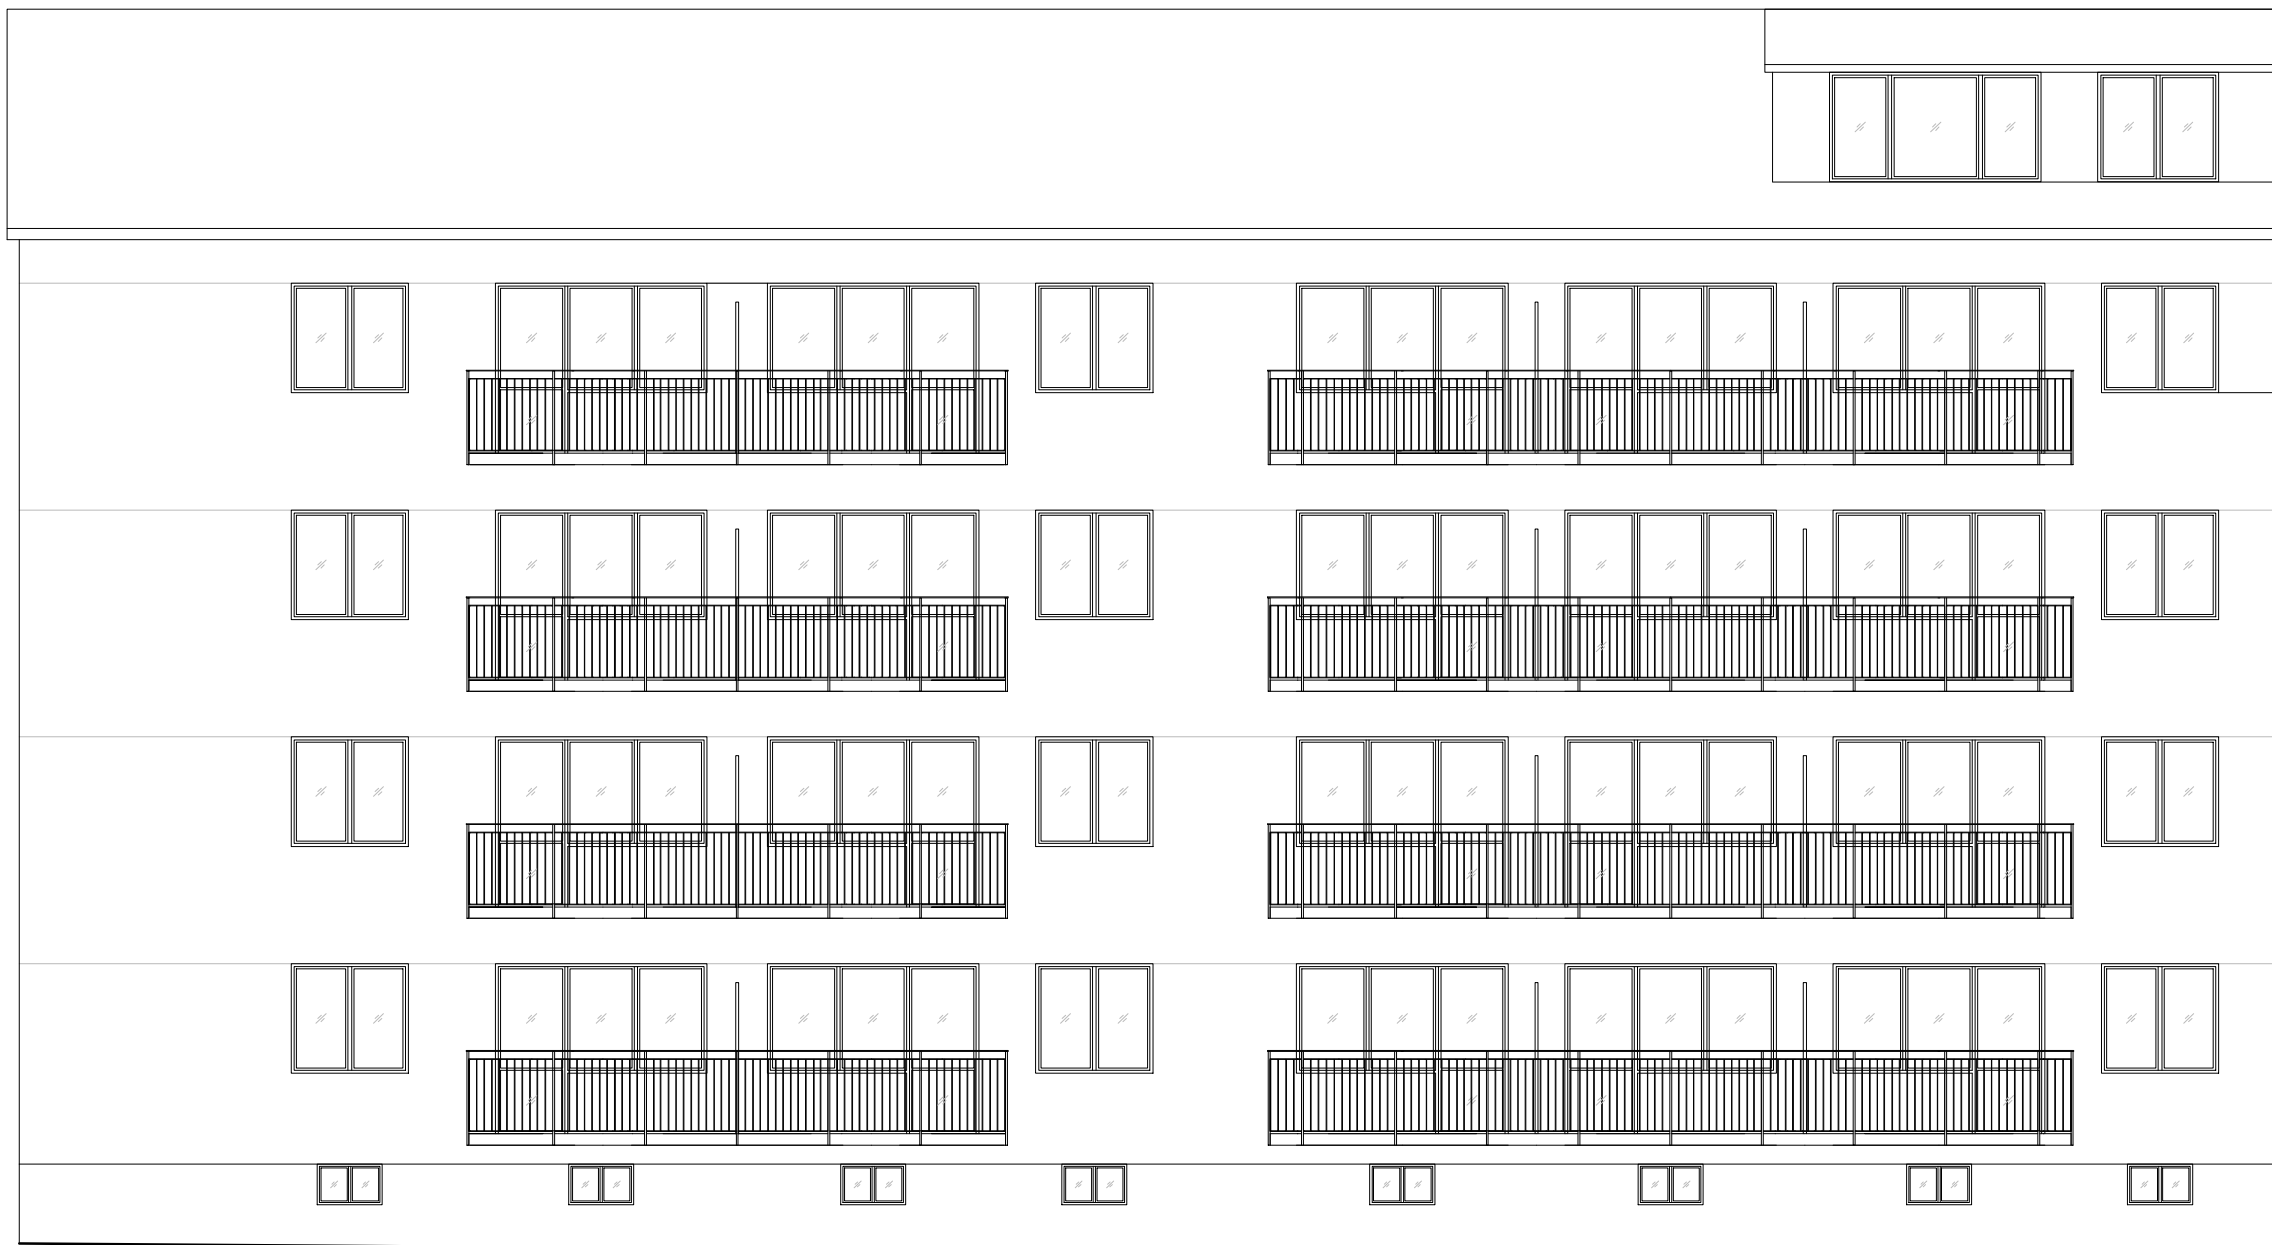

BET	ANT	ÄNDRINGEN AVSER	DATUM	SIGN
-----	-----	-----------------	-------	------

**BYGGLOVSRITNING**



**BERGSTRANDS**  
 ARKITEKTKONTOR AB  
 www.bergstrandsarkitektkontor.se  
 08-5990 2112

PROJEKT NR <b>4570</b>	DATUM <b>2018-09-05</b>
RITAD AV <b>NN</b>	E-POST <b>INFO@BERGMAIL.SE</b>

**KV JOHANNEBERG 42:1 & 42:2**  
**BALKONGER & DÖRRAR**  
**FASAD VÄST DEL 1 (42:2)**

SKALA <b>1:100</b>	HALVSKALA	RITNINGENS NUMMER <b>A-4570-10</b>	REV
-----------------------	-----------	---------------------------------------	-----

FASAD skala 1:100

