
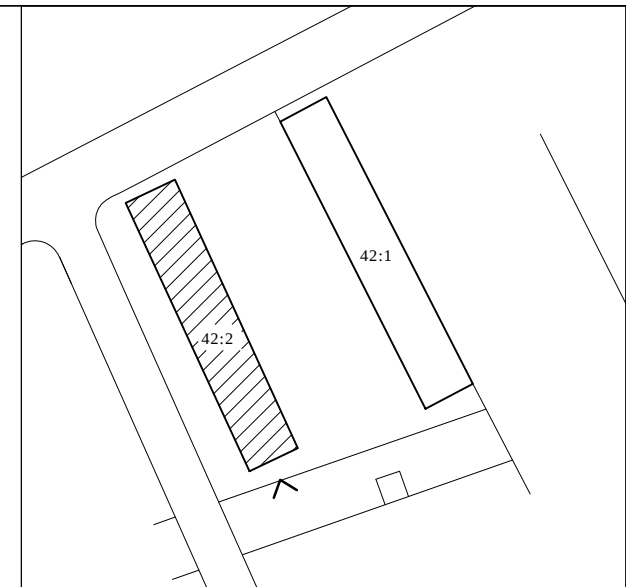


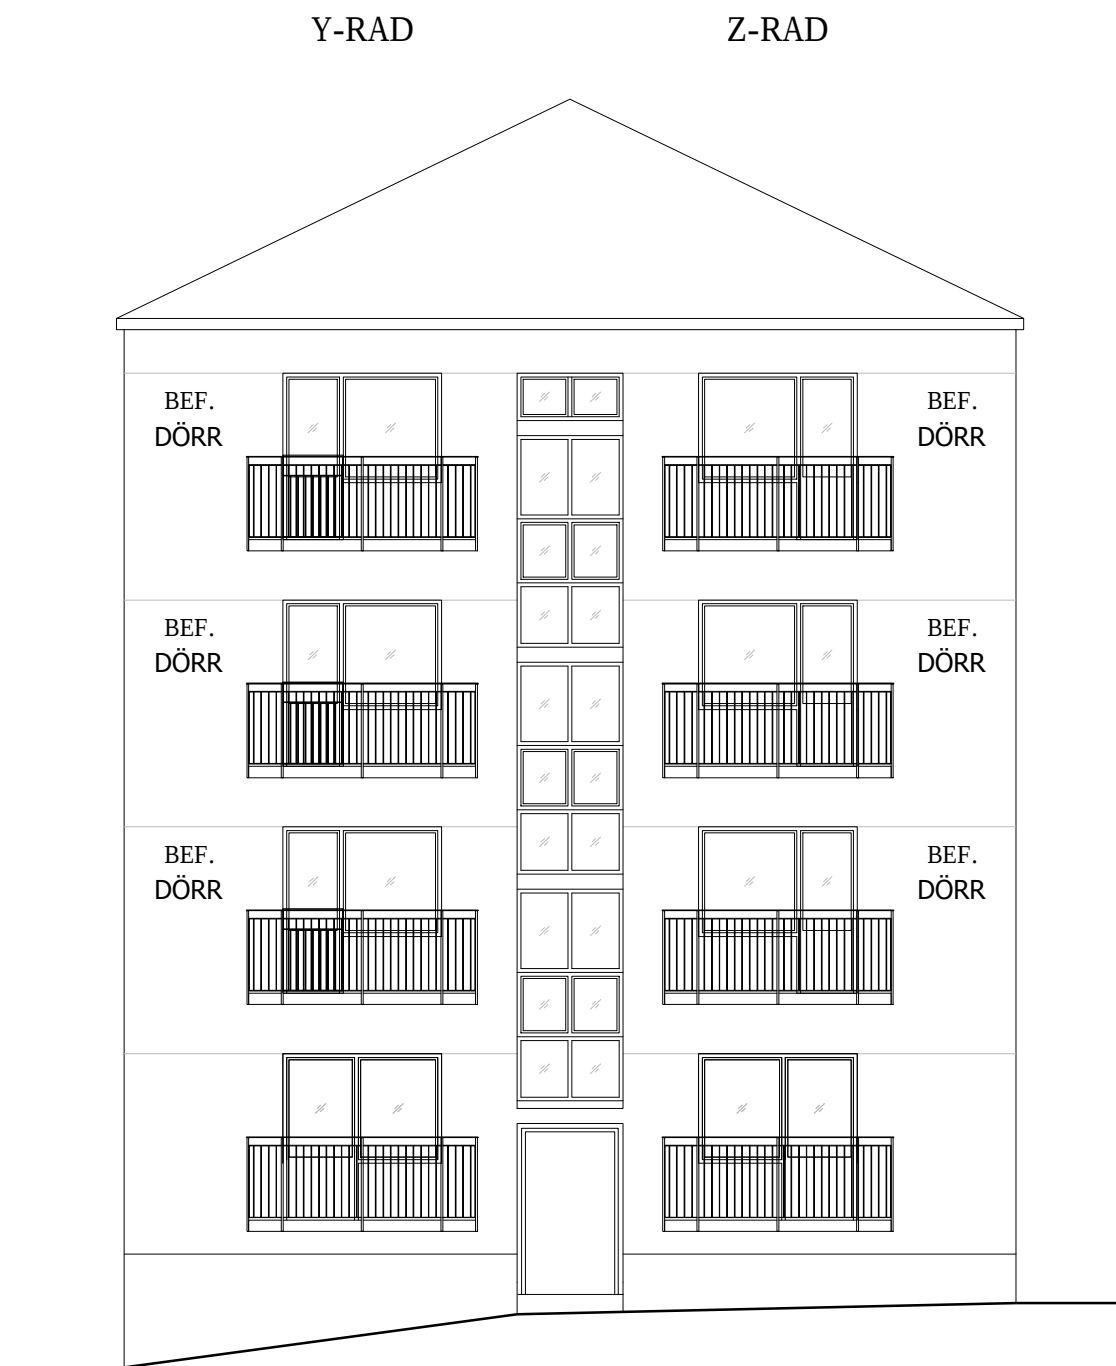

FASAD skala 1:100

0 1 2 3 4 5 10M

BET	ANT	ÄNDRINGEN AVSER	DATUM	SIGN
BYGGLOVSRITNING				
Balcona www.balcona.se				
BERGSTRANDS ARKITEKTKONTOR AB www.bergstrandsarkitektkontor.se 08- 5990 2112				
PROJEKT NR 4570			DATUM 2018-09-05	
RITAD AV NN			E-POST INFO@BERGMAIL.SE	
KV JOHANNEBERG 42:1 & 42:2 BALKONGER & DÖRRAR FASAD SYD (42:2)				
SKALA 1:100	HALVSKALA		RITNINGS NUMMER A-4570-12	REV