


N-RAD
CIRKA
1400X3600

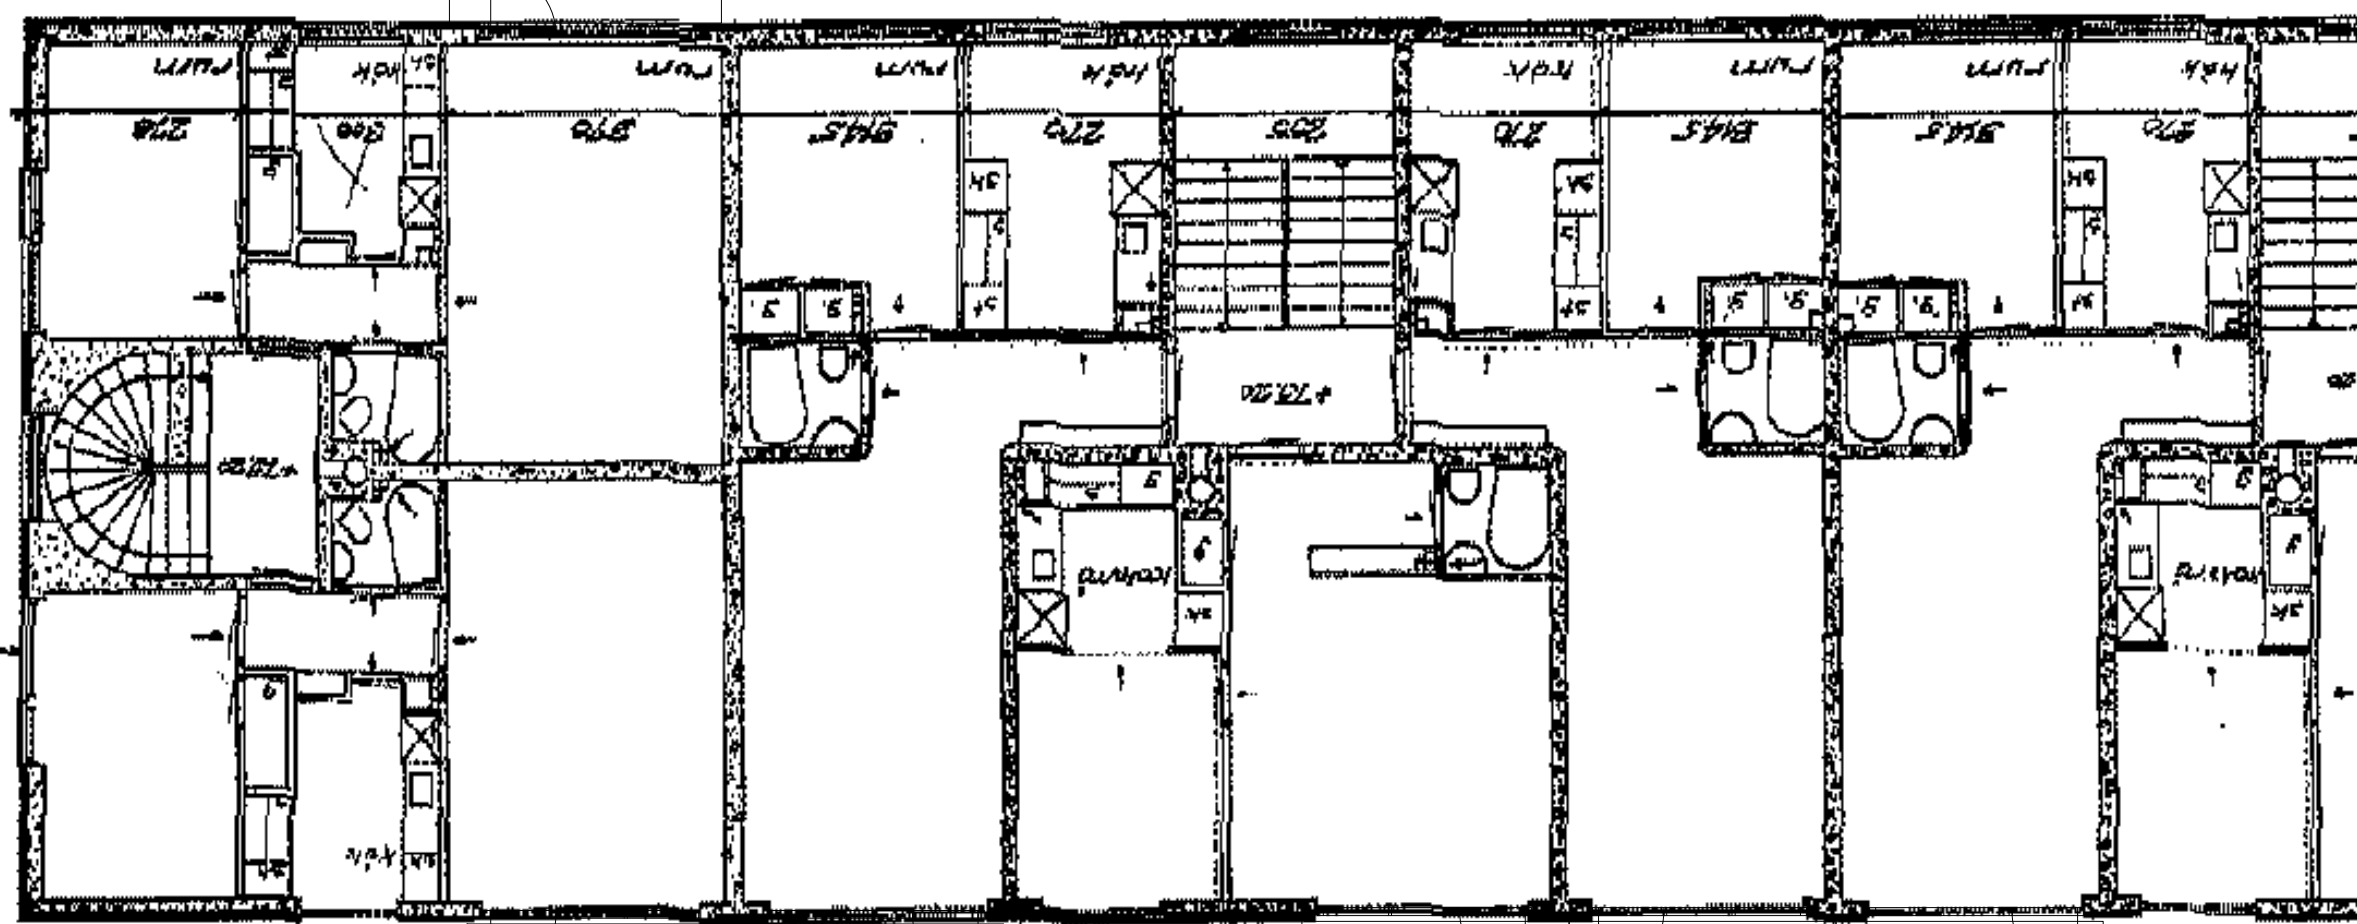




O-RAD
CIRKA
1400X3550

P-RAD
CIRKA
1400X3550

Q-RAD
CIRKA
1400X3550

R-RAD
CIRKA
1400X3550

S-RAD
CIRKA
1400X3550

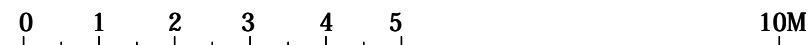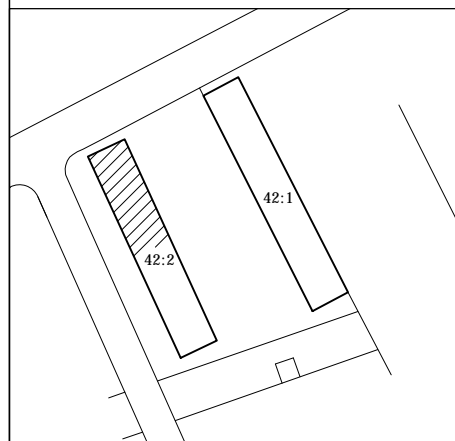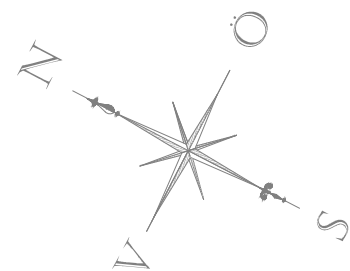

BET	ANT	ÄNDRINGEN AVSER	DATUM	SIGN
BYGGLOVSRITNING				
 Balcona www.balcona.se				
BERGSTRANDS ARKITEKTKONTOR AB www.bergstrandsarkitektkontor.se 08-5990 2112				
PROJEKT NR 4570		DATUM 2018-09-05		
RITAD AV NN		E-POST INFO@BERGMAIL.SE		
KV JOHANNEBERG 42:1 & 42:2 BALKONGER & DÖRRAR PLAN DEL 1 (42:2)				
SKALA 1:100	HALVSKALA	RITNINGENS NUMMER A-4570-7	REV	