

Z-RAD
CIRKA
1400X3000

Y-RAD
CIRKA
1400X3000




T-RAD
CIRKA
1400X3550

U-RAD
CIRKA
1400X3550

V-RAD
CIRKA
1400X3550

W-RAD
CIRKA
1400X3600

X-RAD
CIRKA
1400X3600

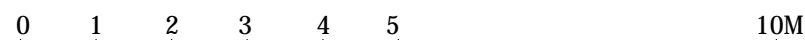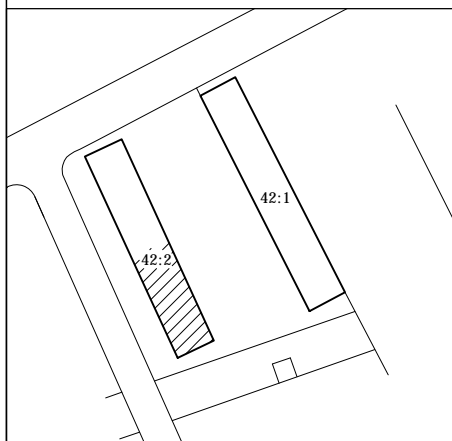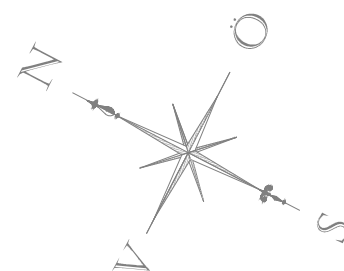

BET	ANT	ÄNDRINGEN AVSER	DATUM	SIGN
BYGGLOVSRITNING				
 Balcona <small>www.balcona.se</small>				
BERGSTRANDS <small>ARKITEKTKONTOR AB</small> <small>www.bergstrandsarkitektkontor.se</small> <small>08-5990 2112</small>				
PROJEKT NR 4570		DATUM 2018-09-05		
RITAD AV NN		E-POST INFO@BERGMAIL.SE		
KV JOHANNEBERG 42:1 & 42:2 BALKONGER & DÖRRAR PLAN DEL 2 (42:2)				
SKALA 1:100	HALVSKALA	RITNINGENS NUMMER A-4570-8	REV	