



N-RAD

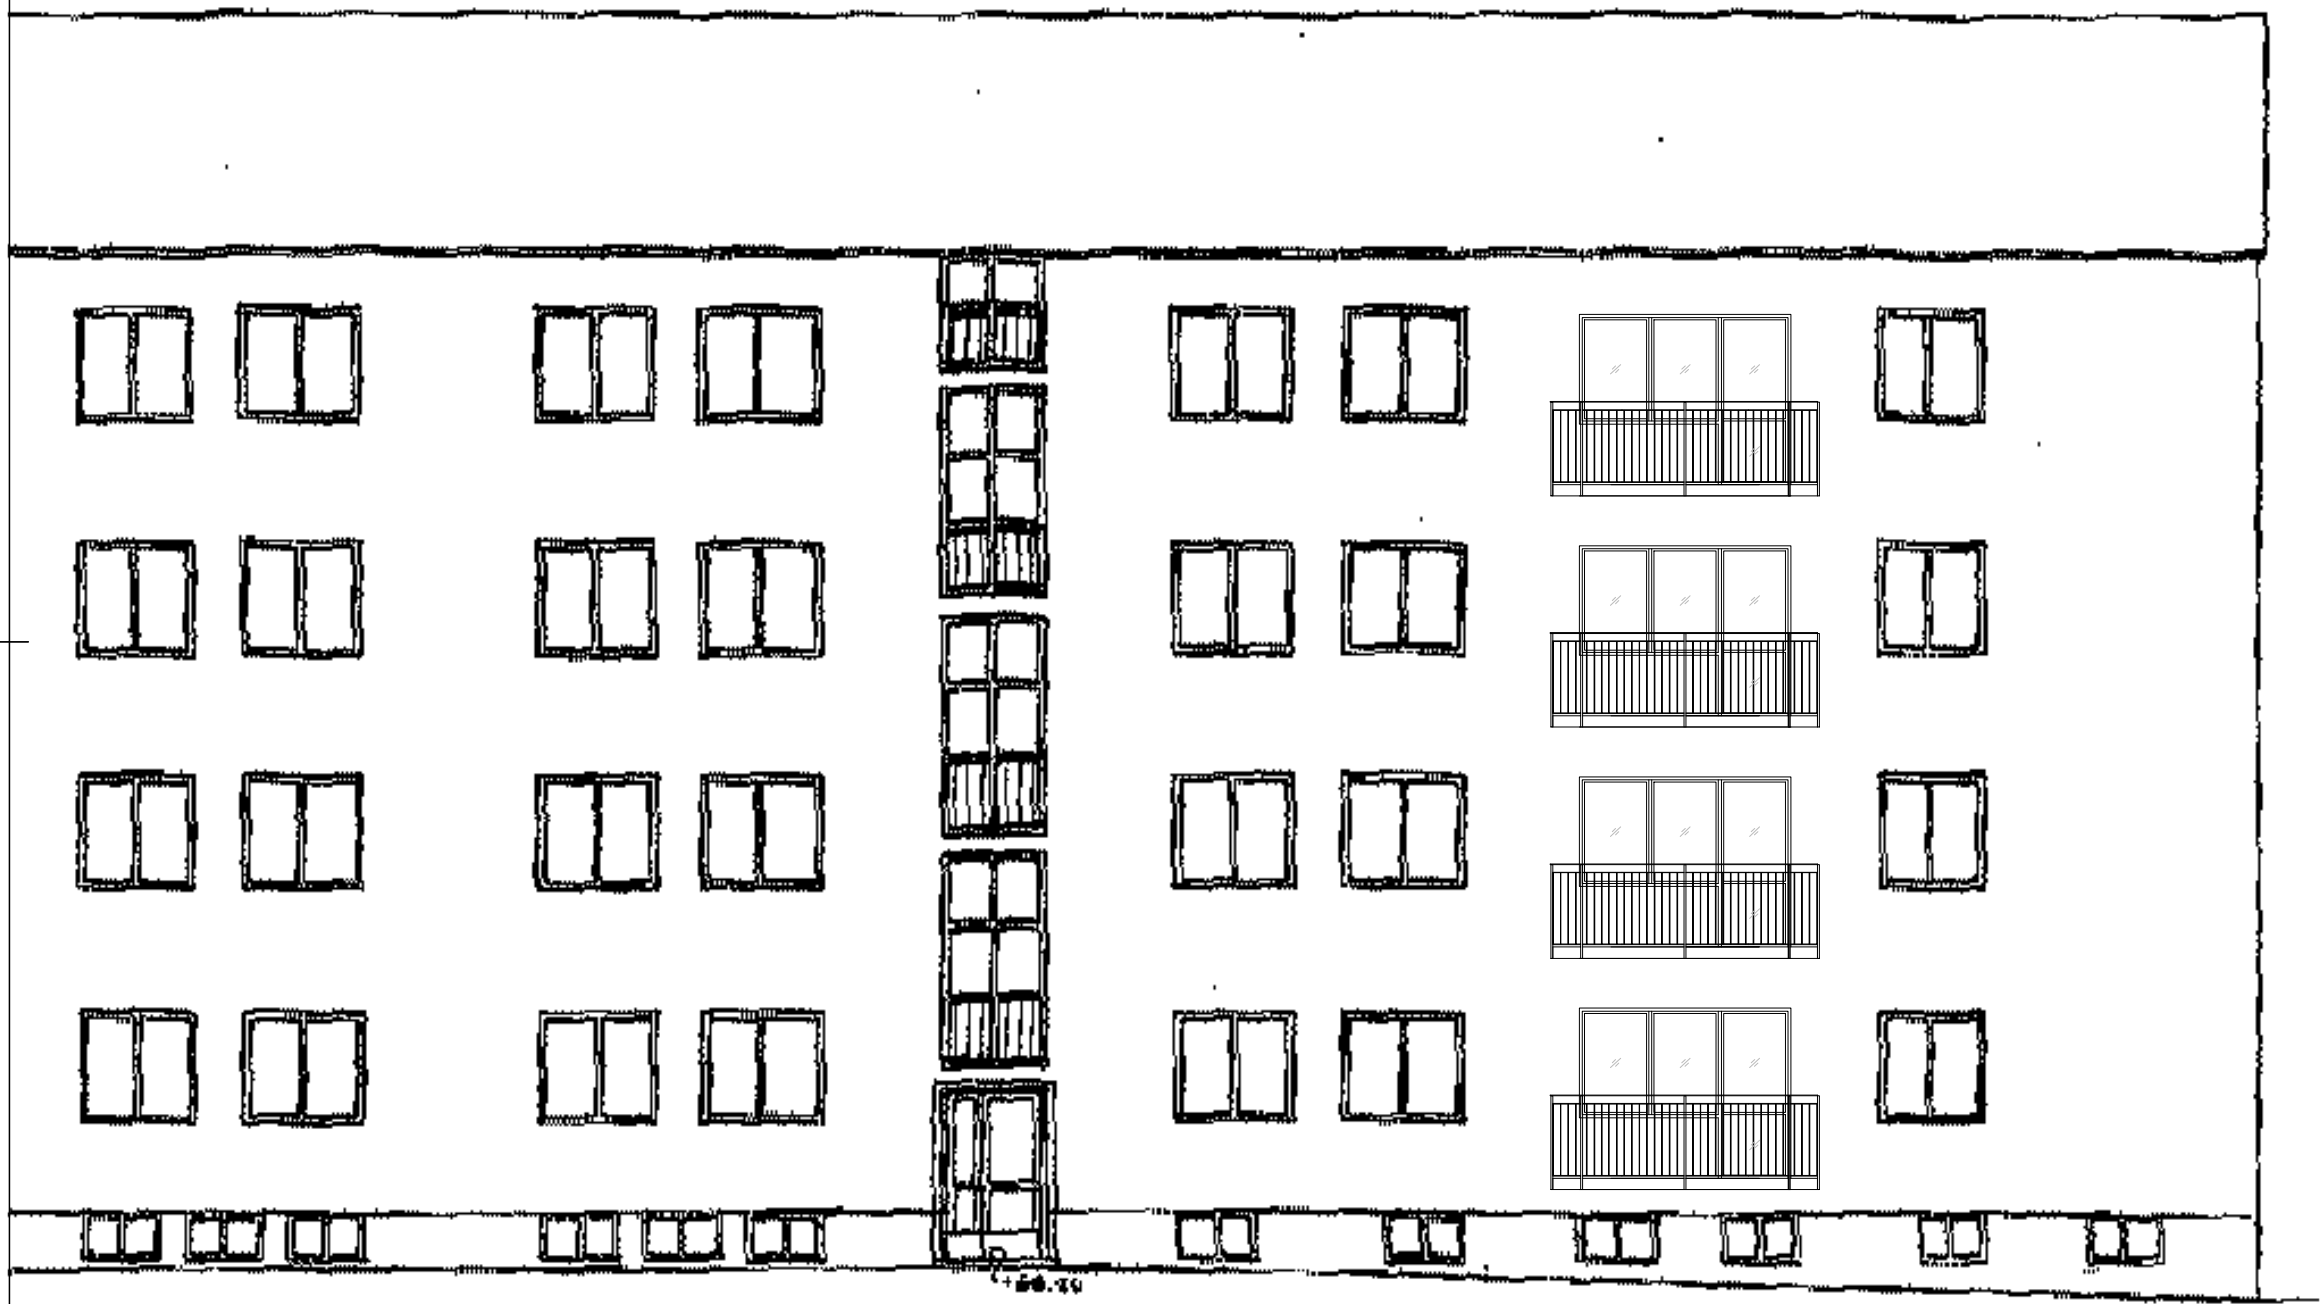

BET	ANT	ÄNDRINGEN AVSER	DATUM	SIGN
<b>BYGGLOVSRITNING</b>				
 www.balcona.se				
<b>BERGSTRANDS</b> ARKITEKTKONTOR AB www.bergstrandsarkitektkontor.se 08-5990 2112				
PROJEKT NR		DATUM		
4570		2018-09-05		
RITAD AV		E-POST		
NN		INFO@BERGMAIL.SE		
KV JOHANNEBERG 42:1 & 42:2				
BALKONGER & DÖRRAR				
FASAD ÖST (42:2)				
SKALA	HALVSKALA	RITNINGENS NUMMER		REV
1:100		A-4570-9		

FASAD skala 1:100

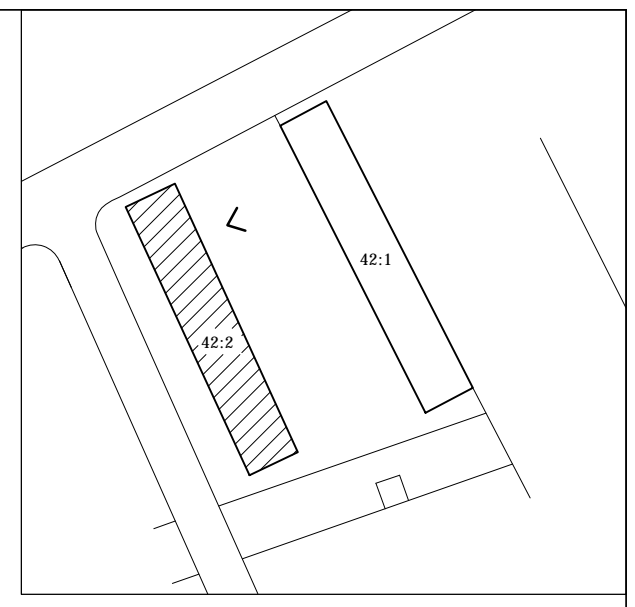